

1号館移動経路について


1号館耐震改修工事にあたって学内の移動動線が変わります。

※変更点

①バス停が1号館ピロティではなく本館玄関前での乗降になります。

②1号館ピロティの通り抜けが出来なくなります。

③本館から学生ホールを抜けて1号館へ行けなくなります。

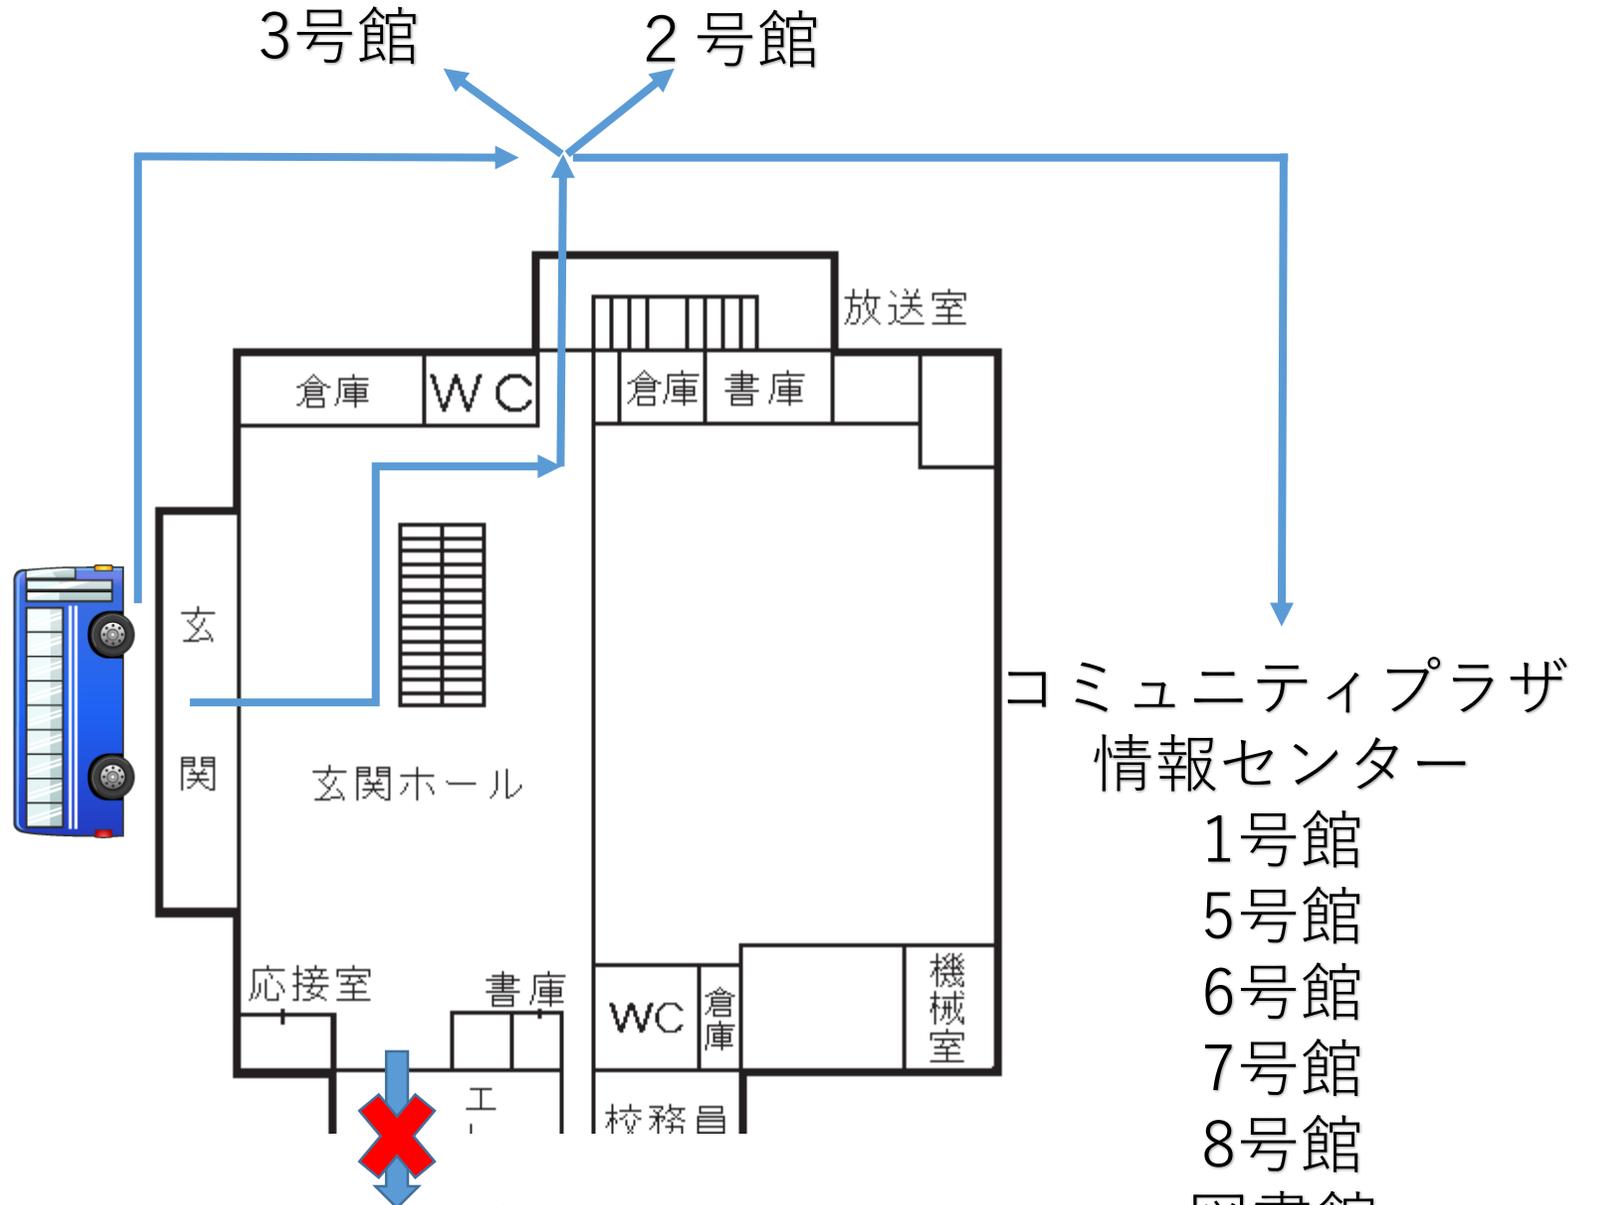


コミュニティプラザ
情報センター

- 1号館
- 5号館
- 6号館
- 7号館
- 8号館
- 図書館


※注意 学生ホールの通り抜けはできません
自動販売機は使用できます

赤線 : 封鎖
青線 : 移動経路

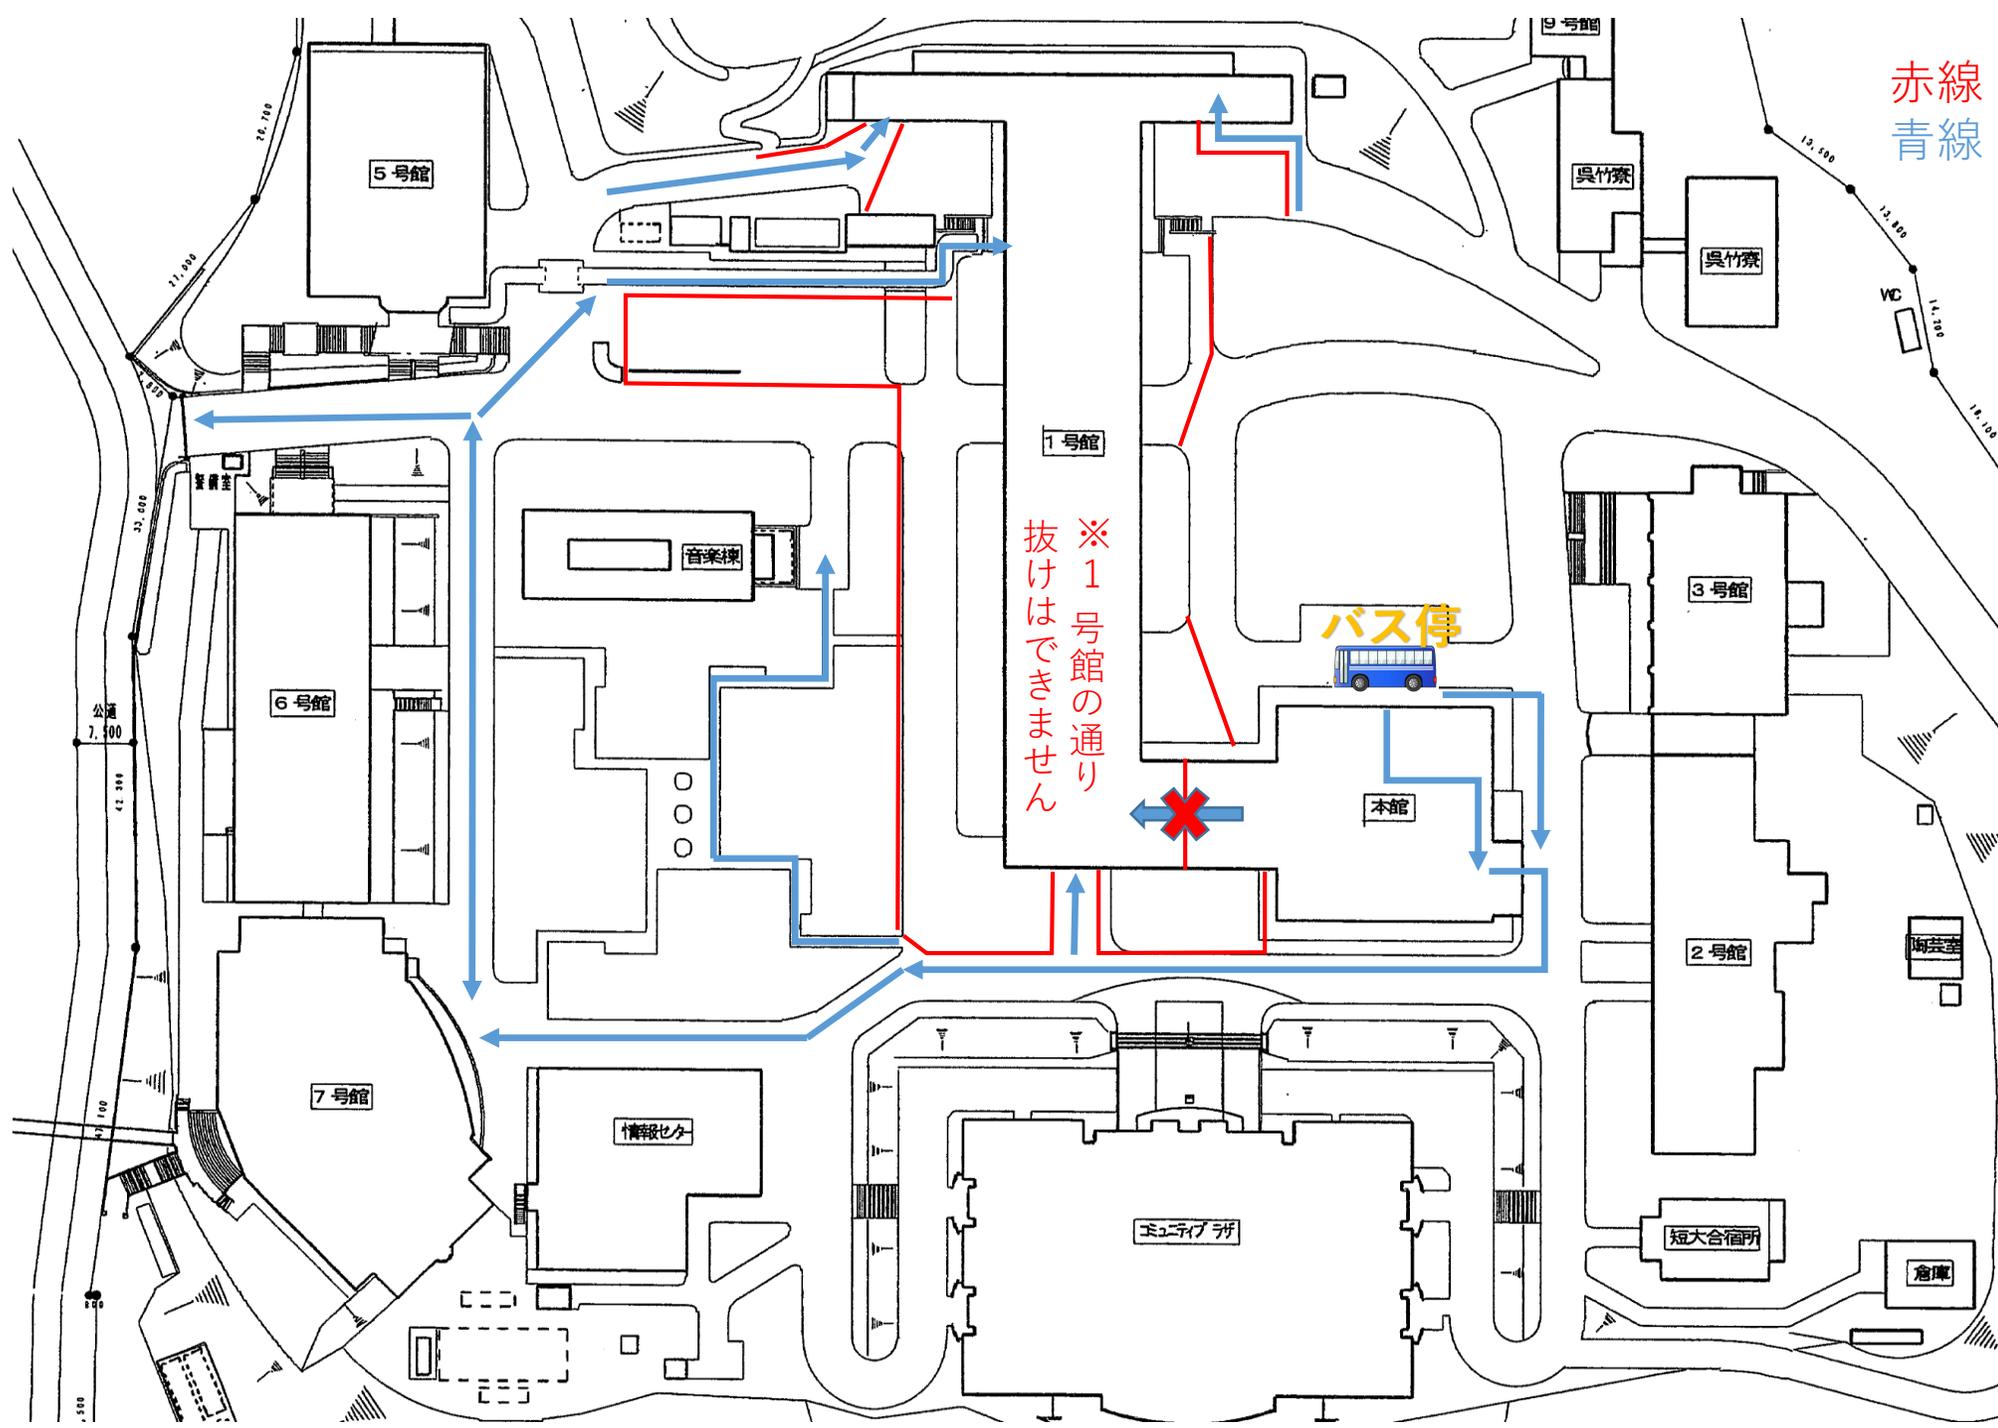

1階仮間仕切 ※工事初期段階用

-  既設壁にて区画
-  仮設間仕切りにて区画
-  仮設間仕切出入口
-  学生使用部分

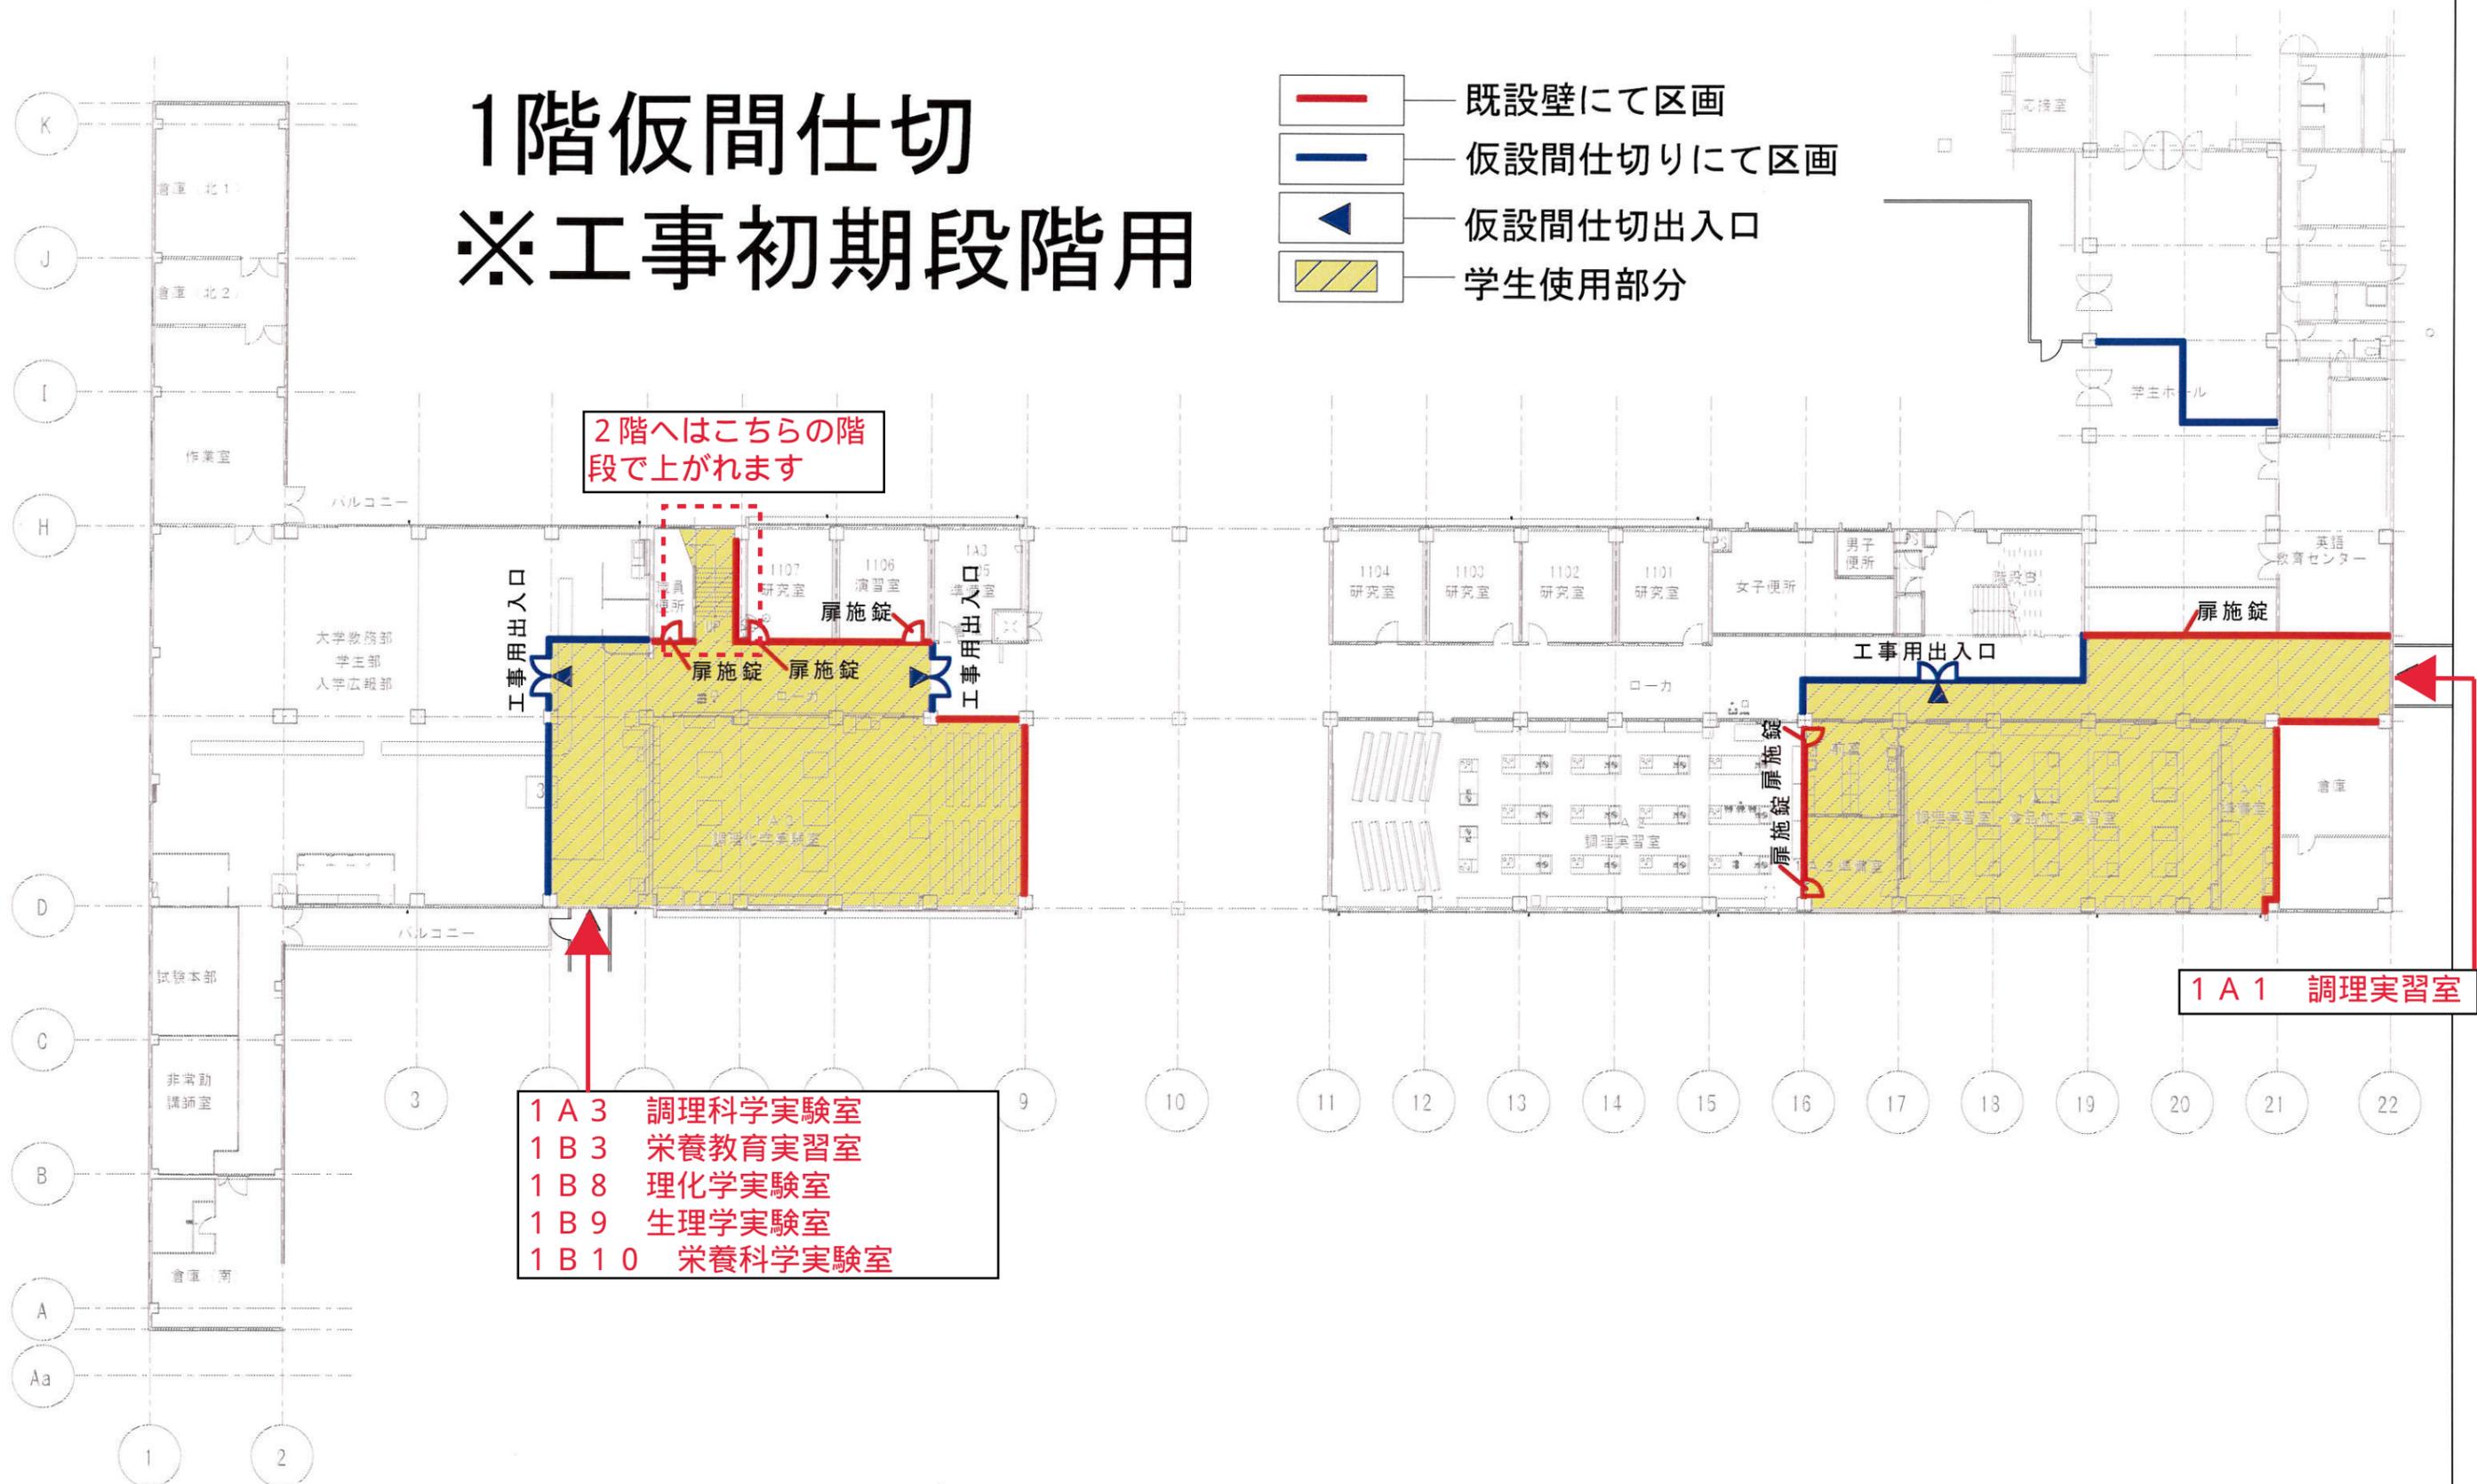

2階へはこちらの階段で上がれます

- 1 A 3 調理科学実験室
- 1 B 3 栄養教育実習室
- 1 B 8 理化学実験室
- 1 B 9 生理学実験室
- 1 B 1 0 栄養科学実験室

1 A 1 調理実習室