
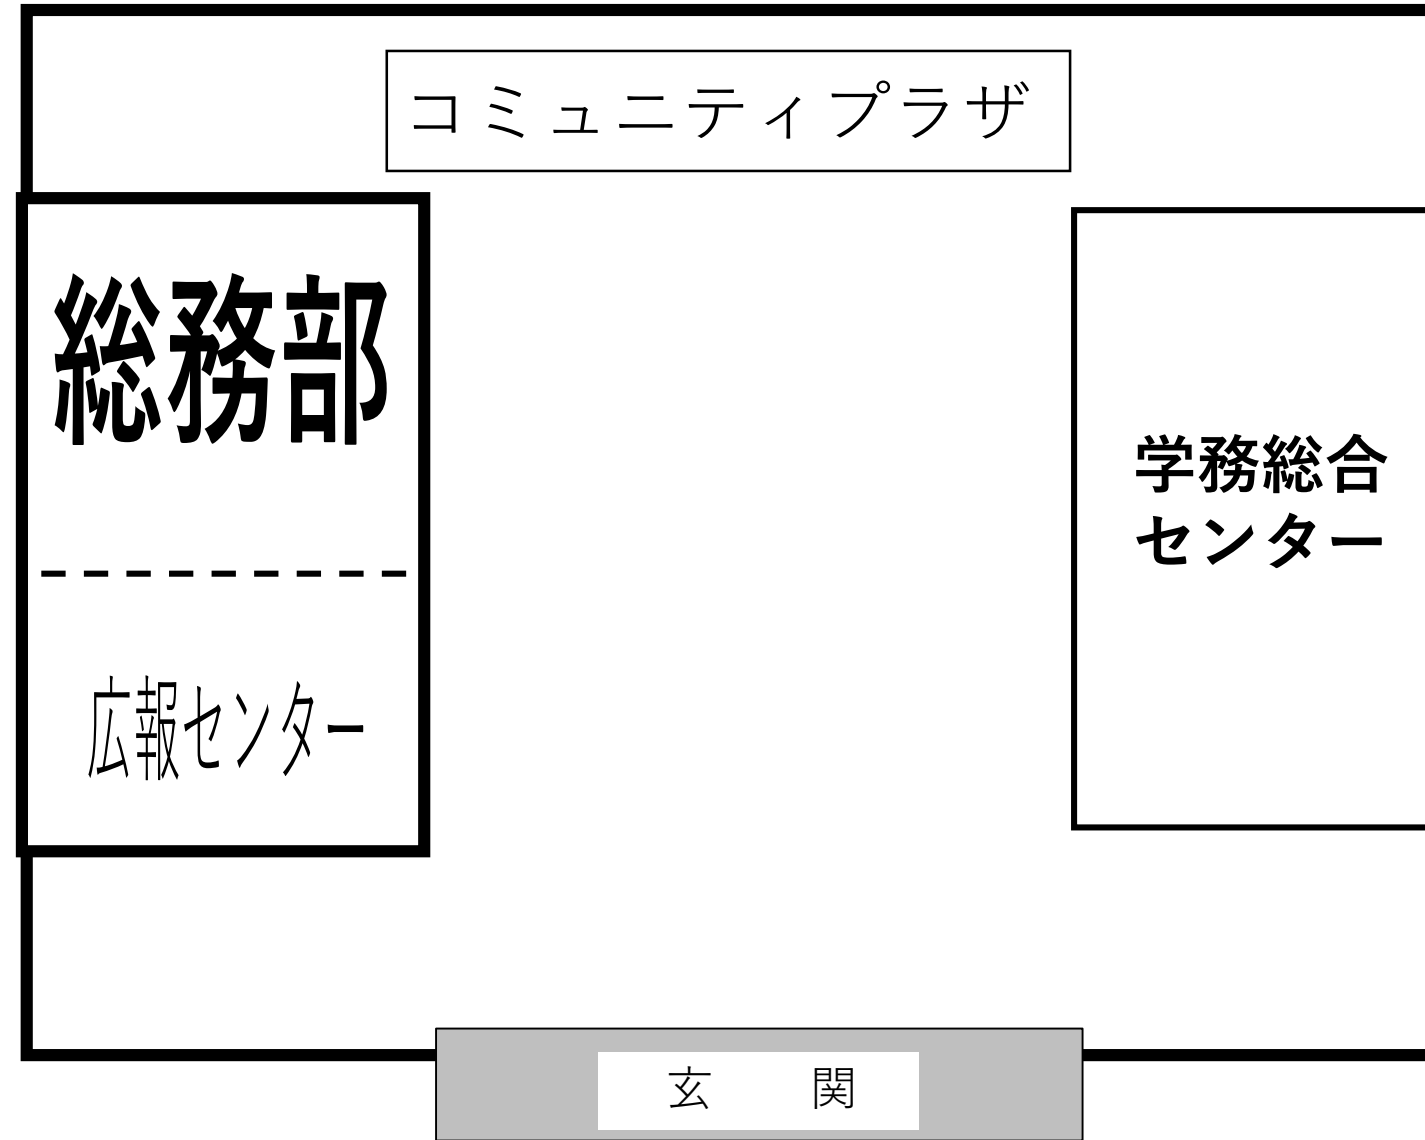


# 移転先事務所配置図

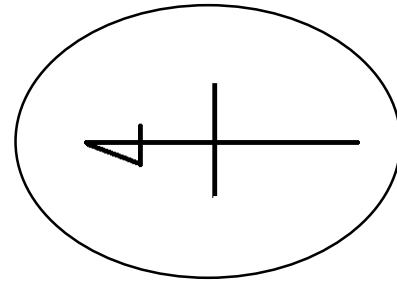

2号館

3号館

本館

玄関

玄関

1号館